




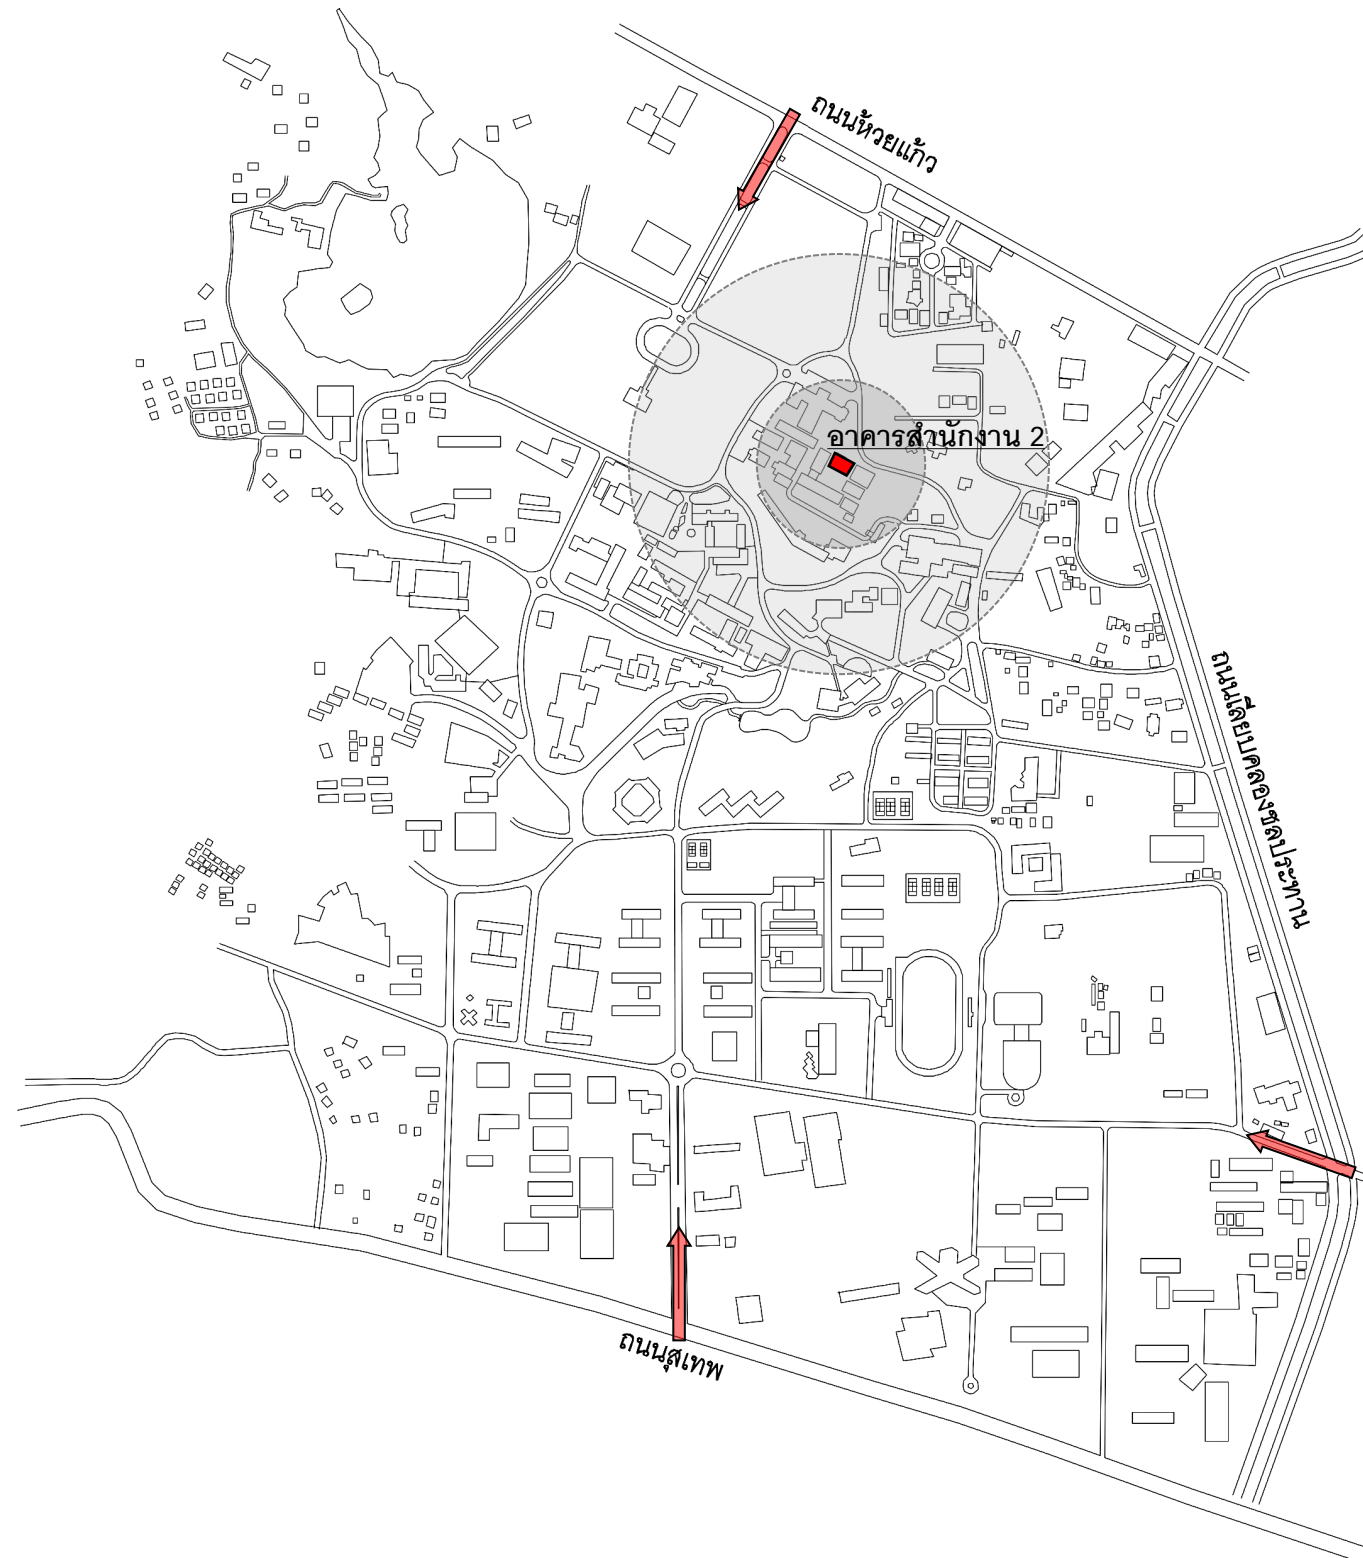

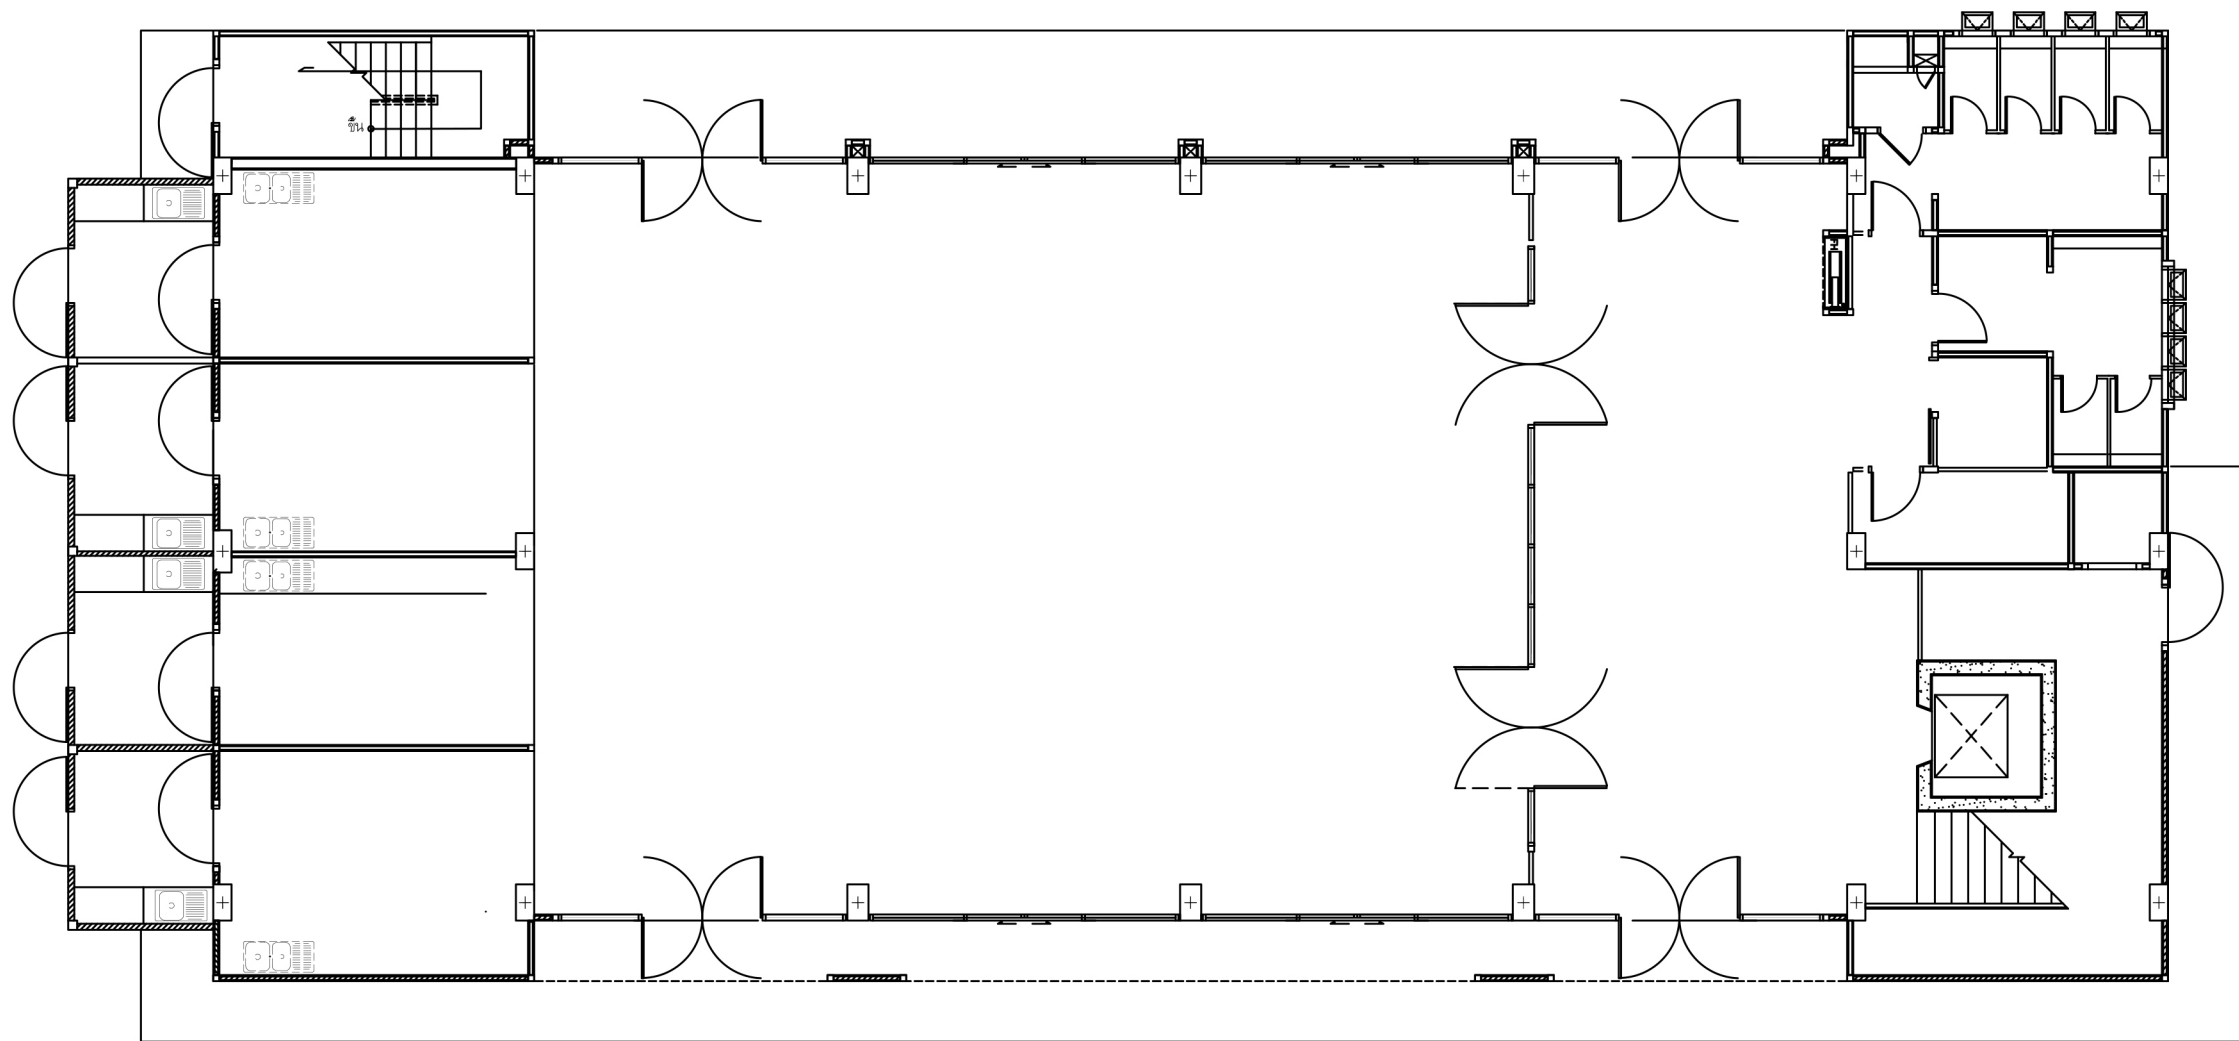


ผังพื้นชั้น 1

มาตราส่วน 1:125

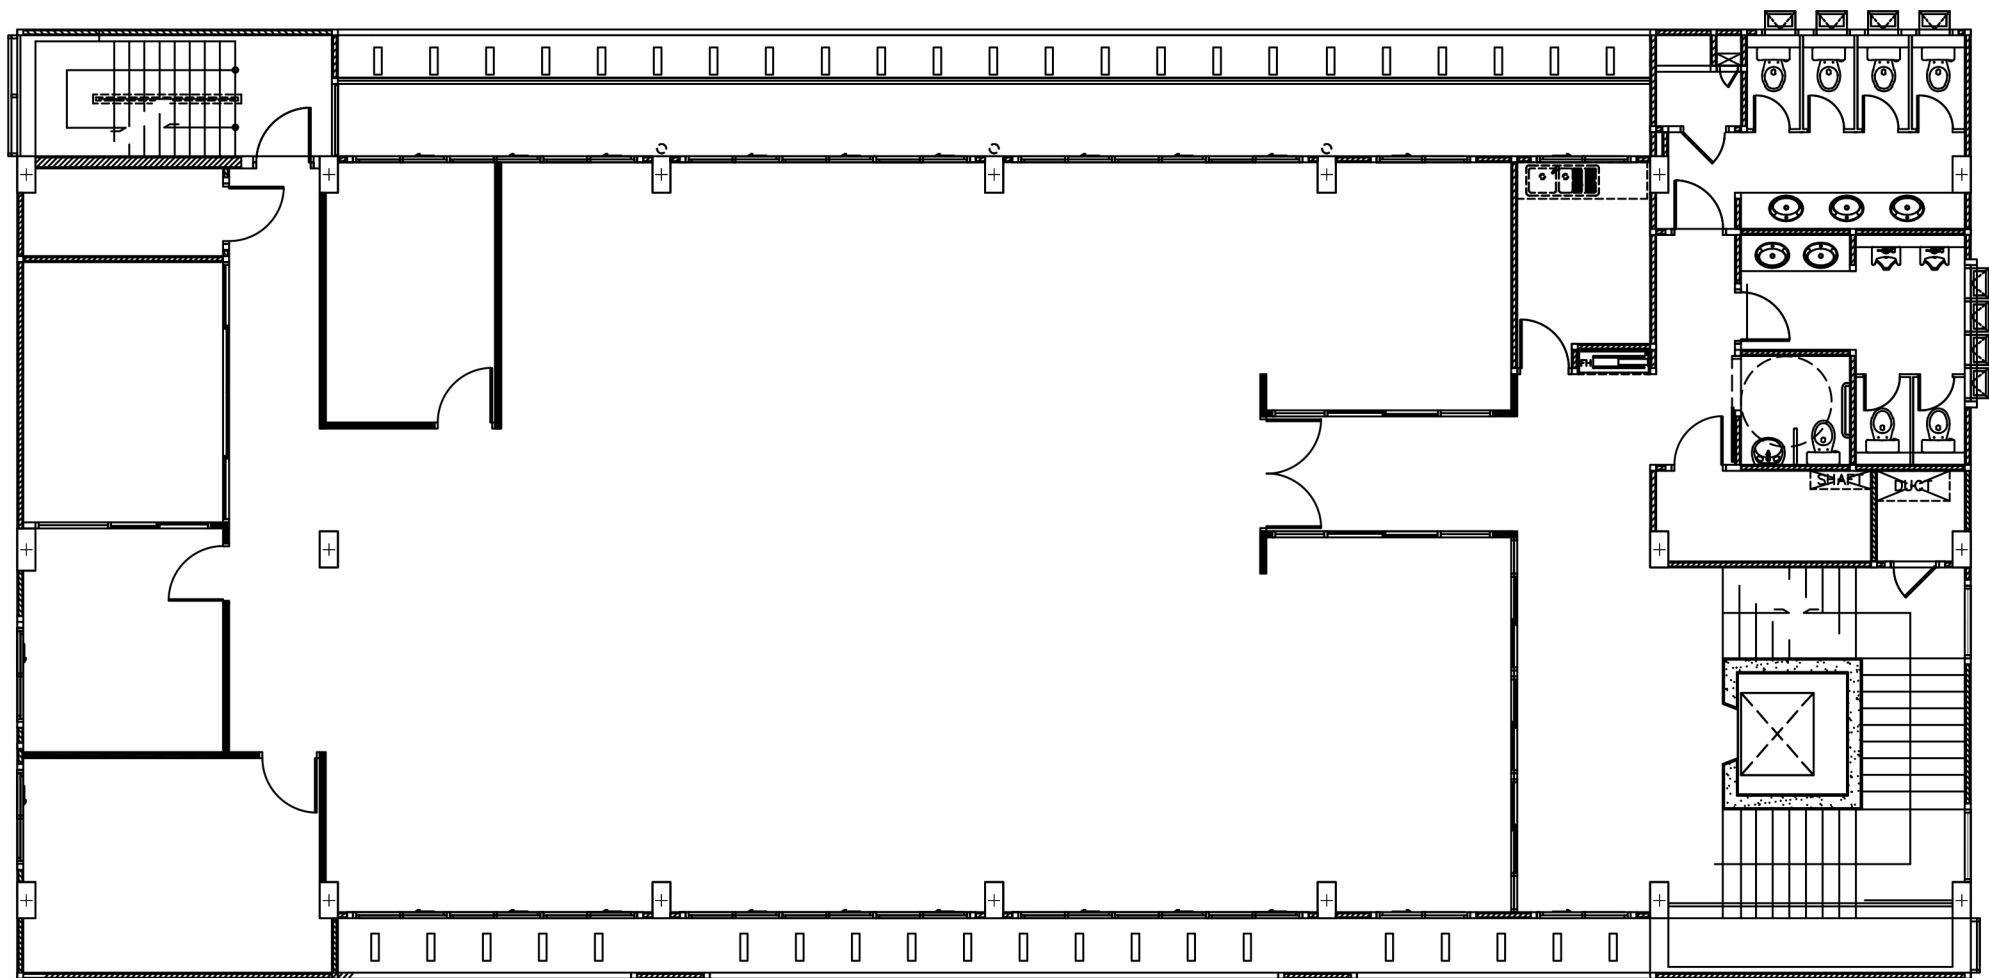


ผังพื้นที่ 2

มาตราส่วน 1:125

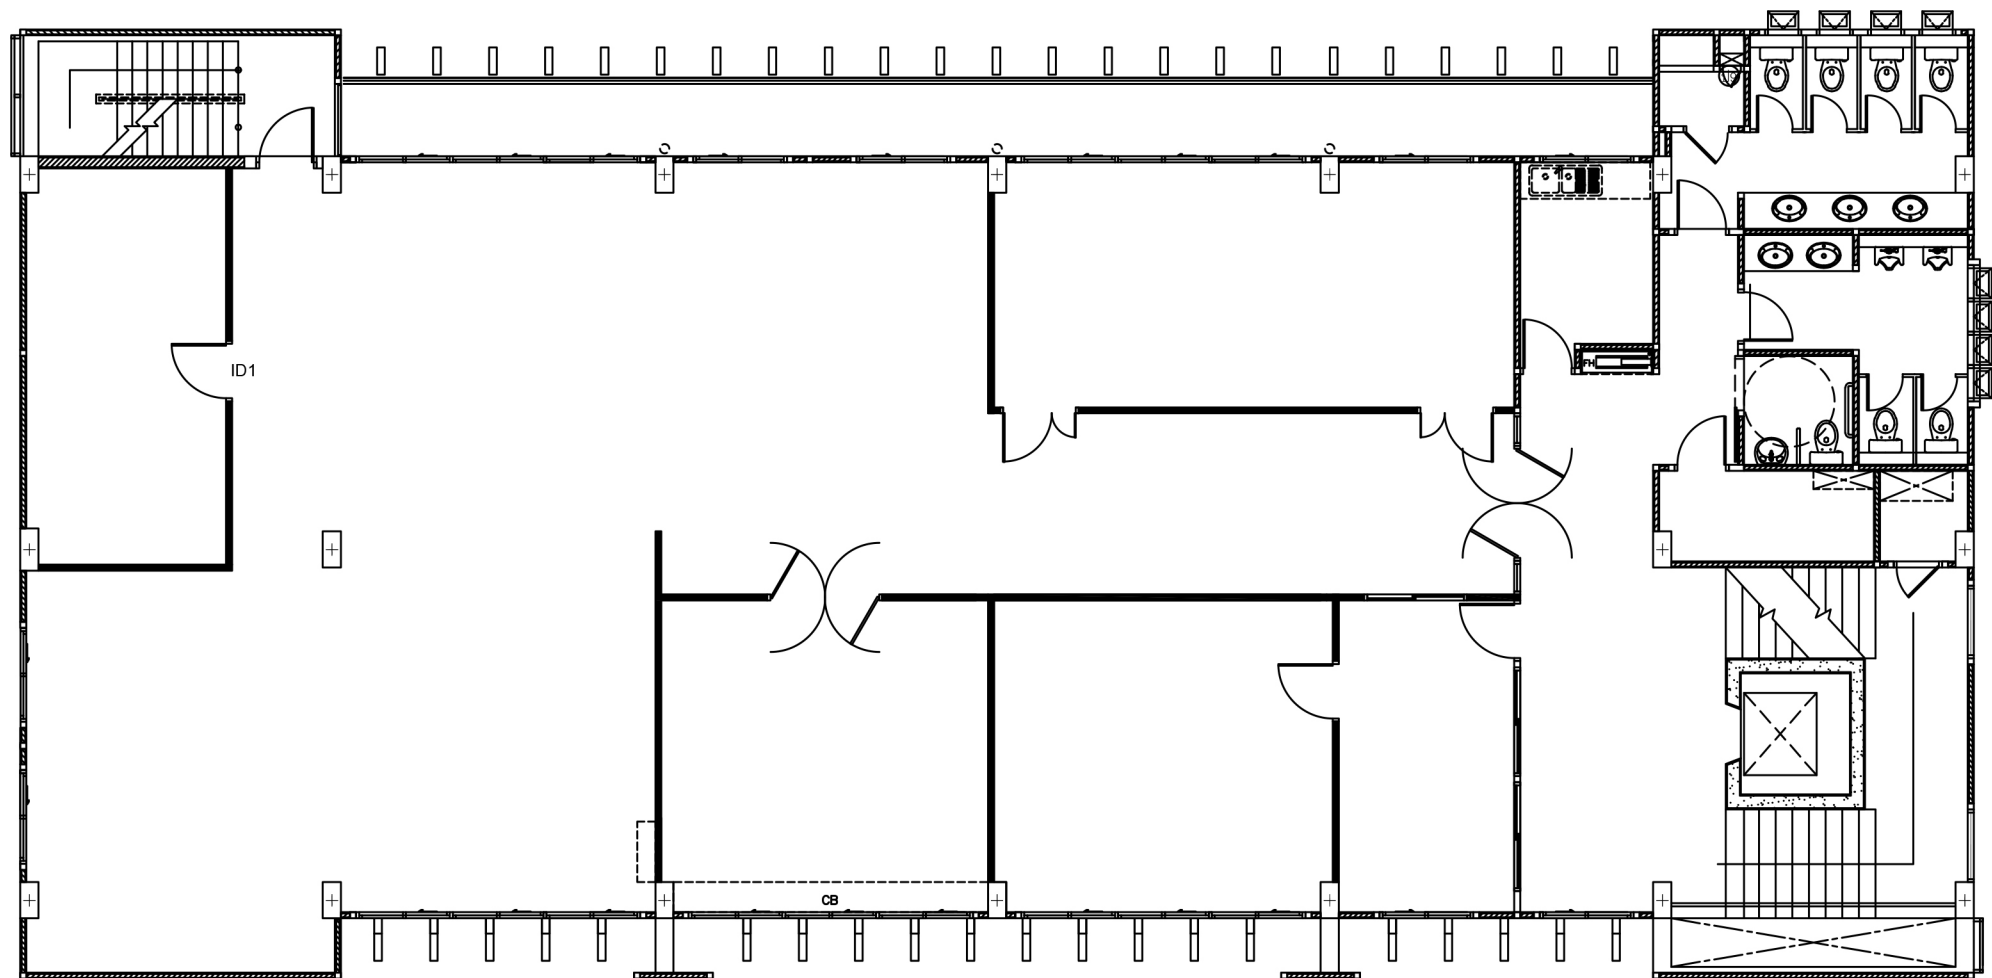


ผังพื้นที่ 3

มาตราส่วน 1:125

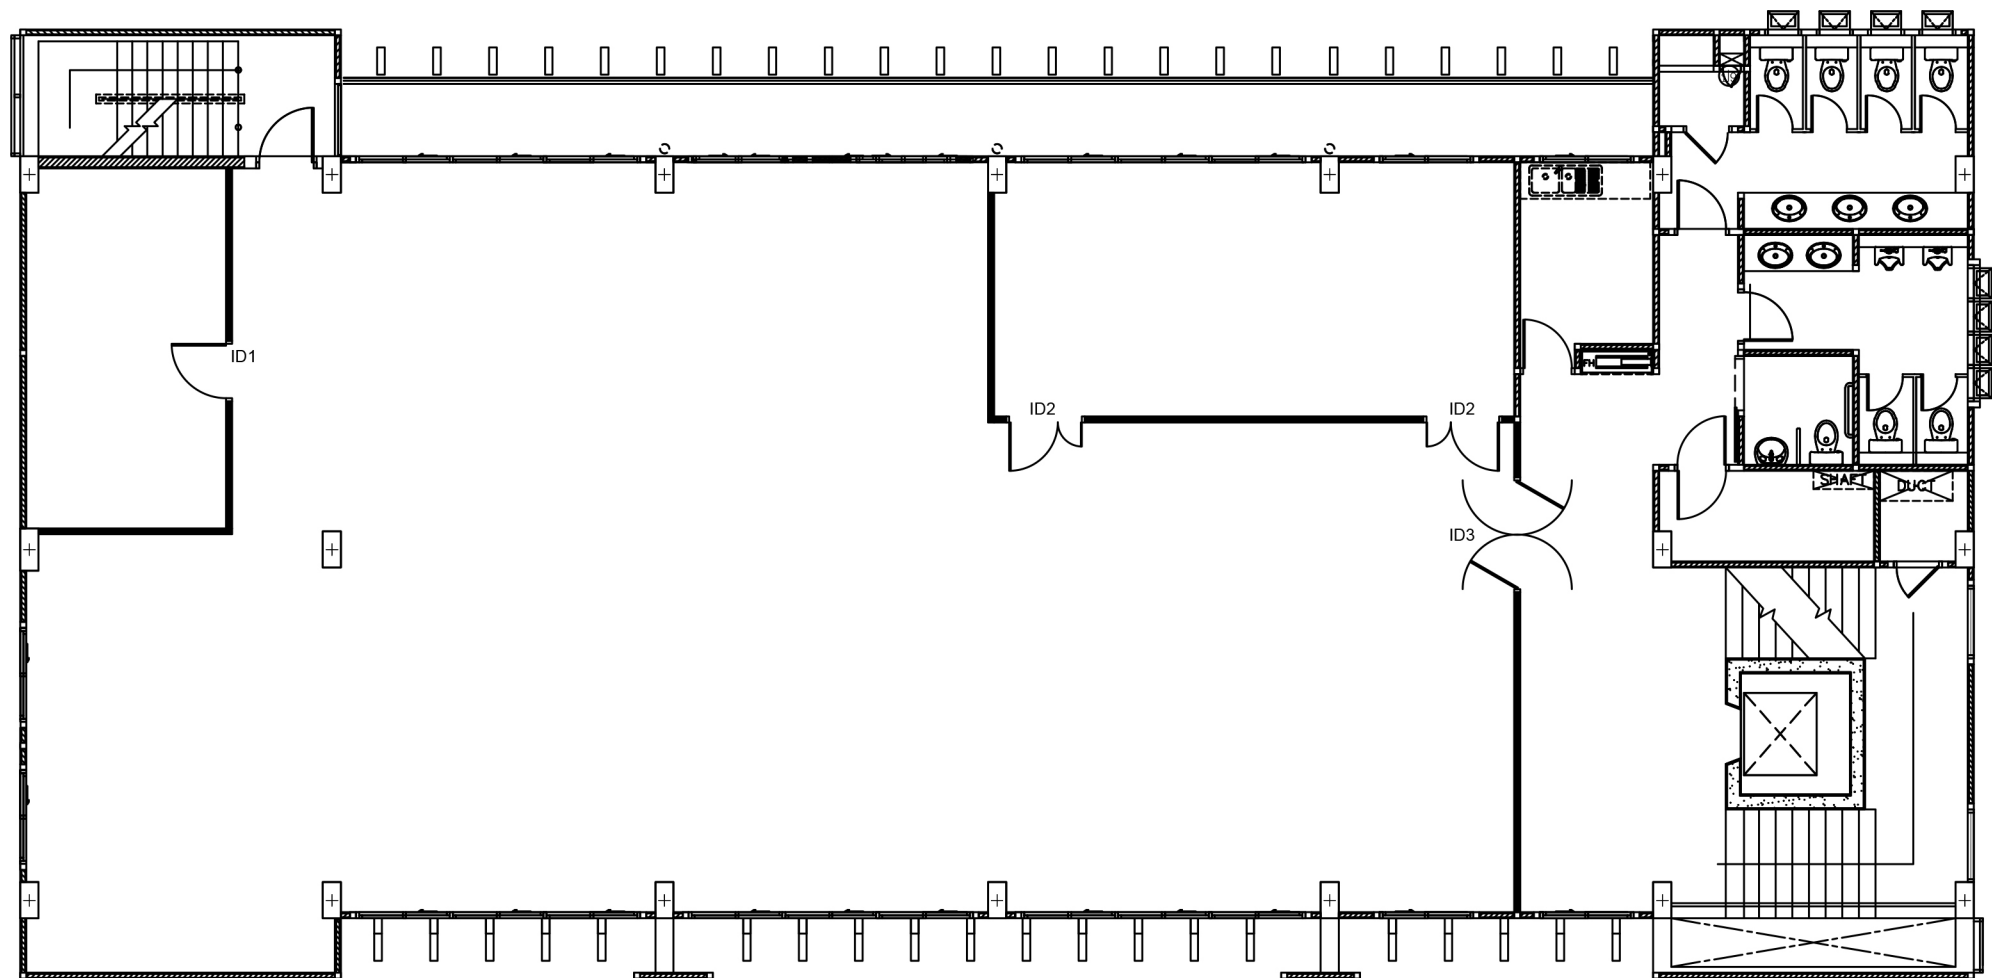


ผังพื้นที่ 4


มาตราส่วน 1:125

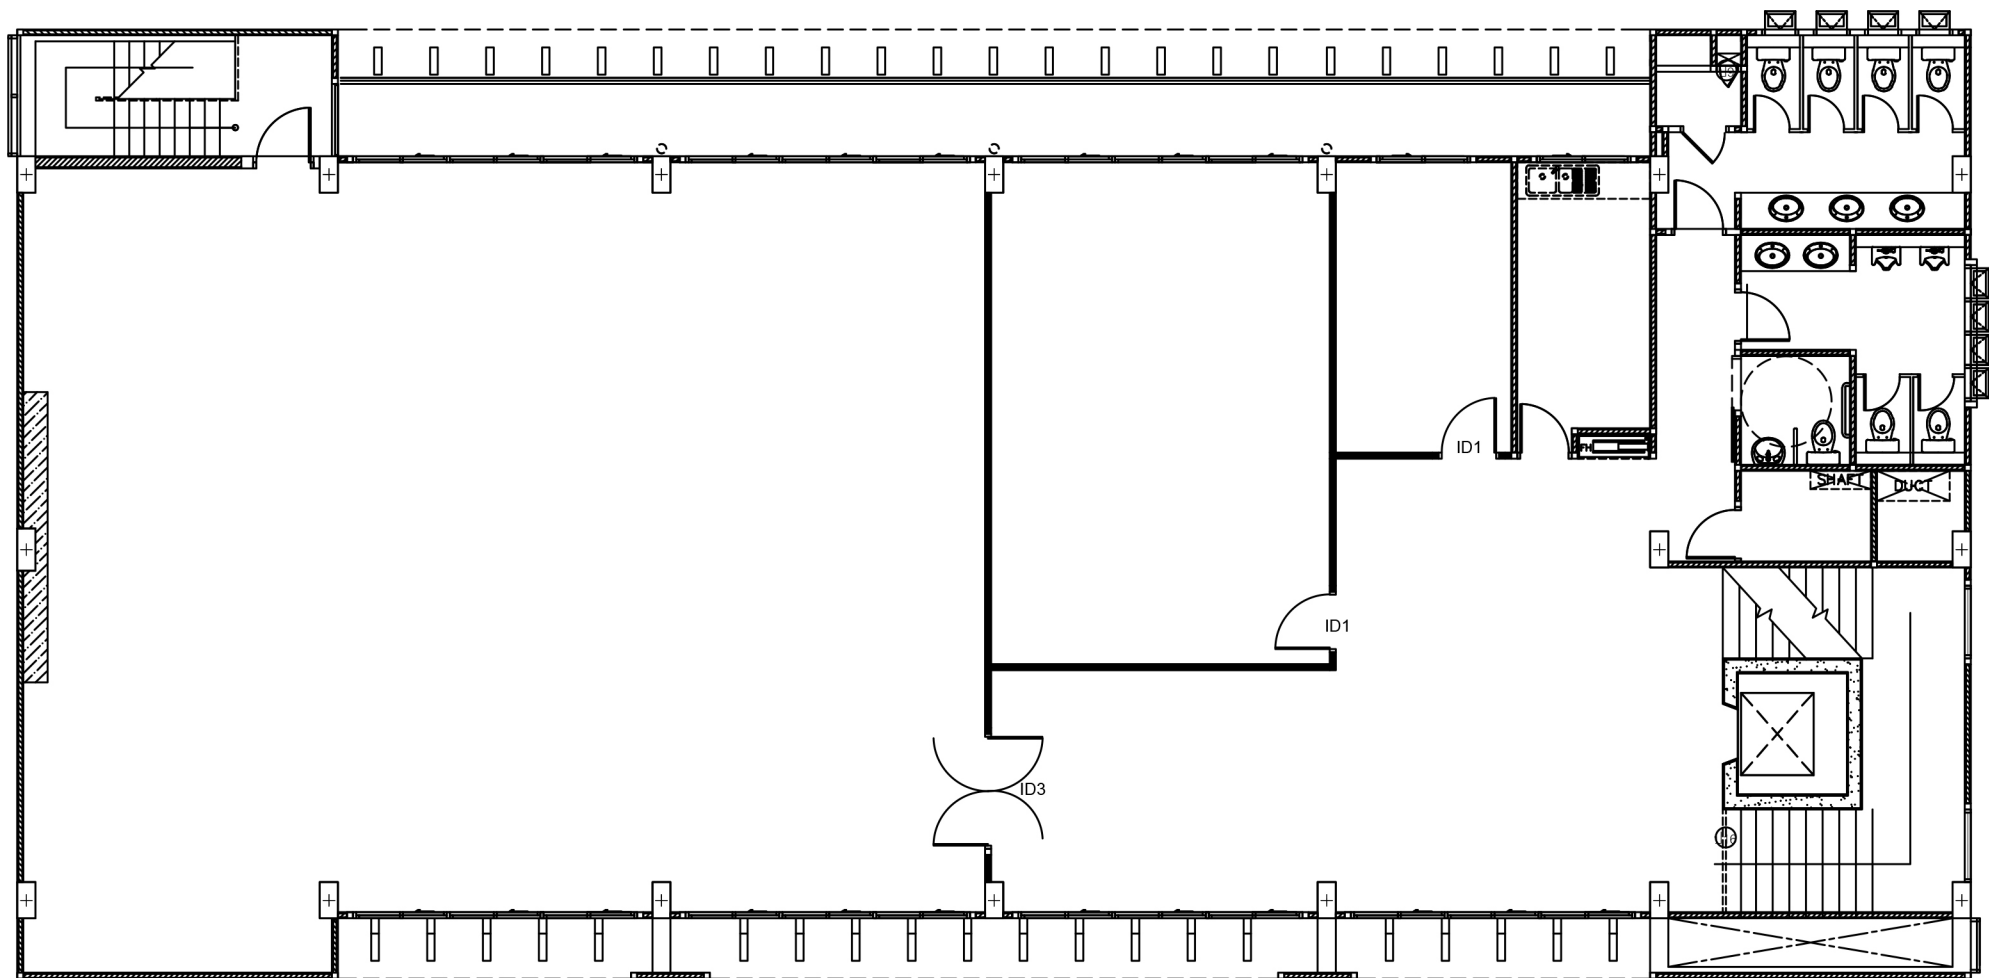

ผังพื้นที่ 5

มาตราส่วน 1:125

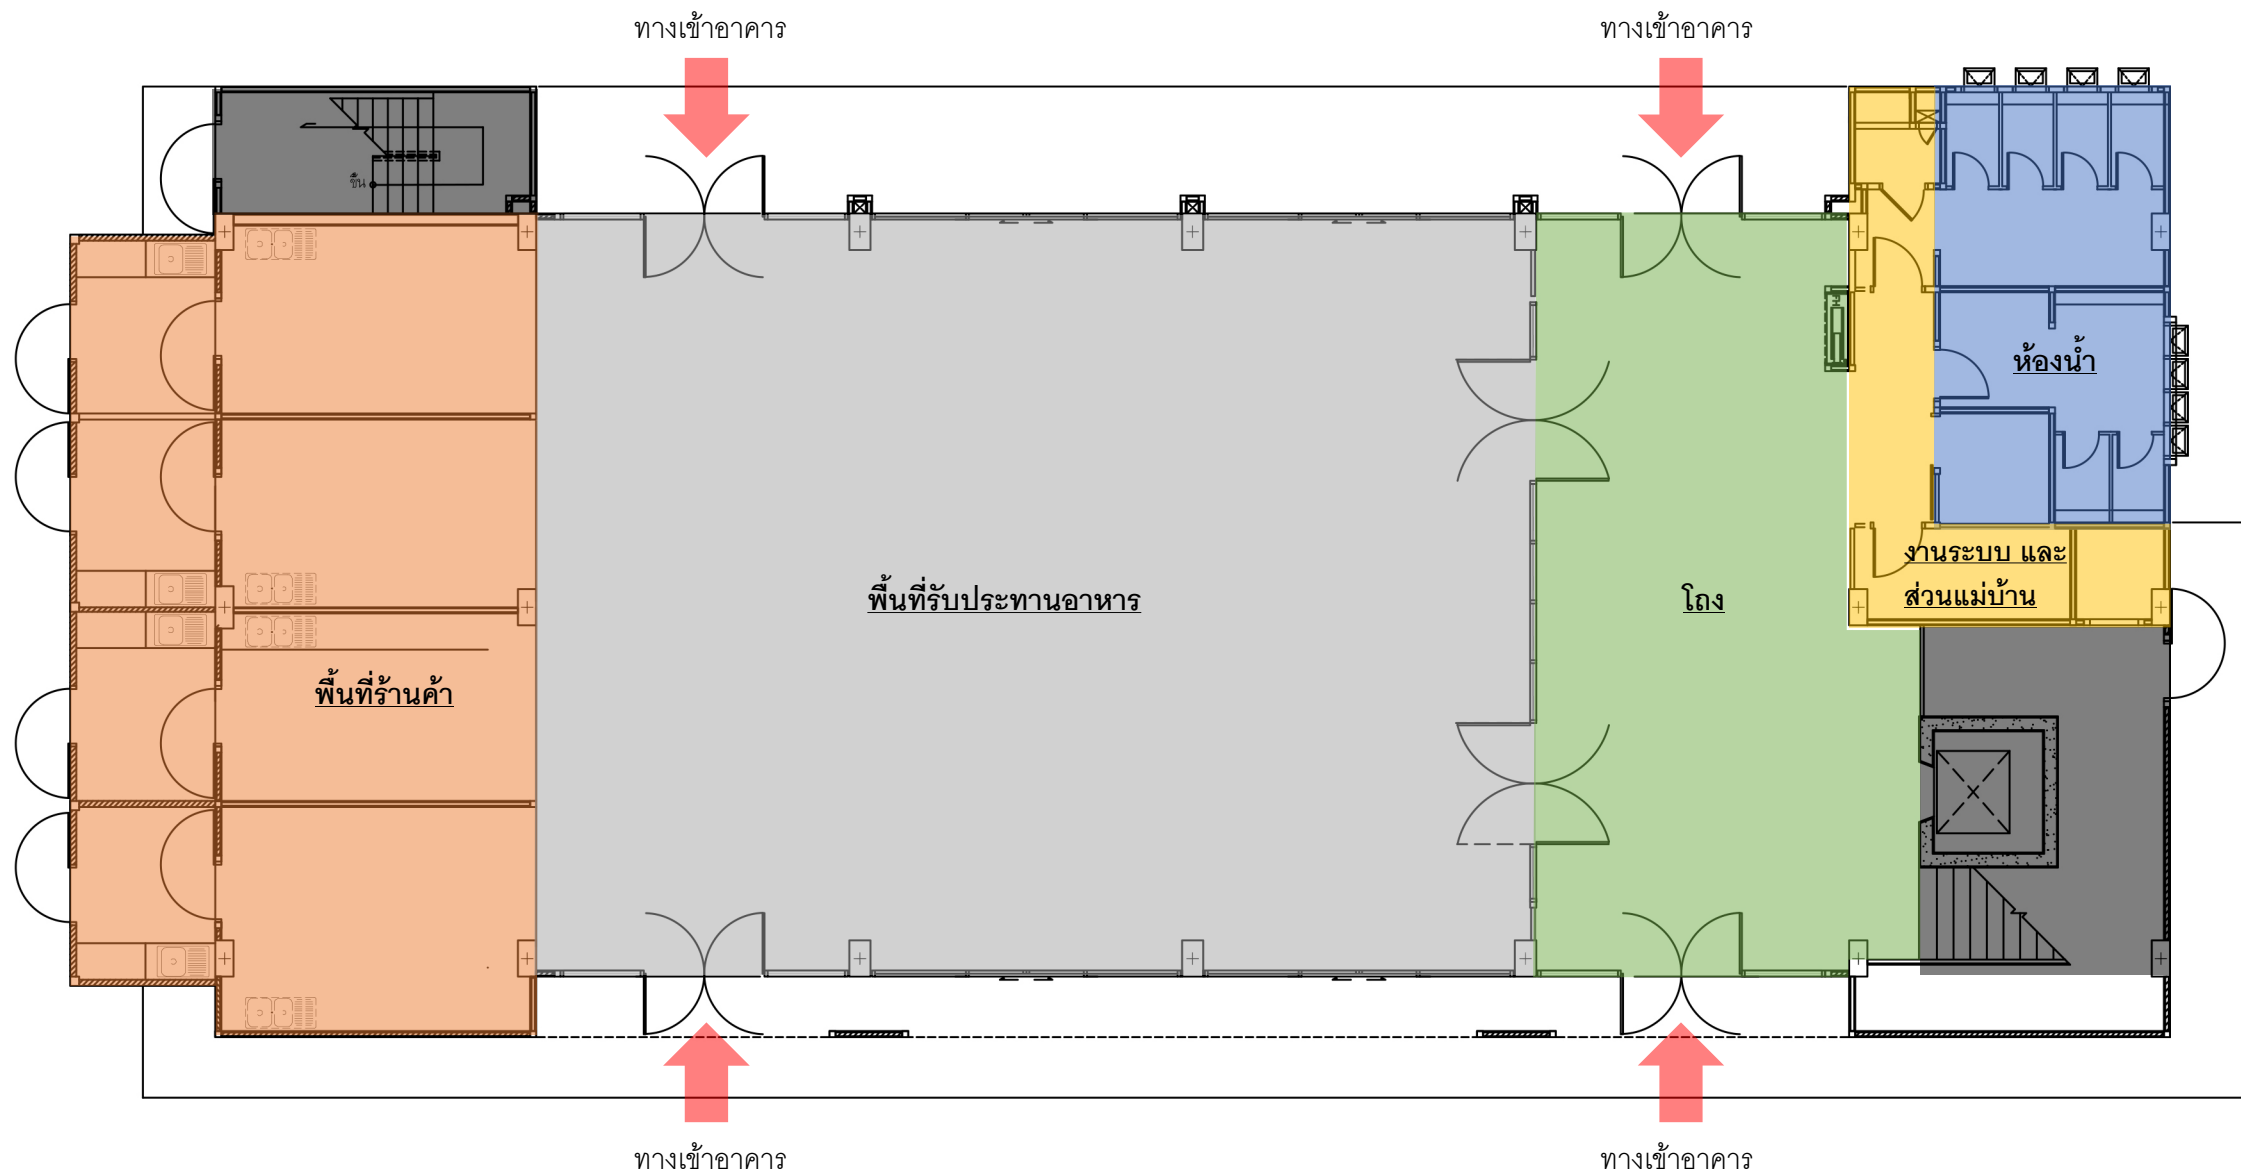

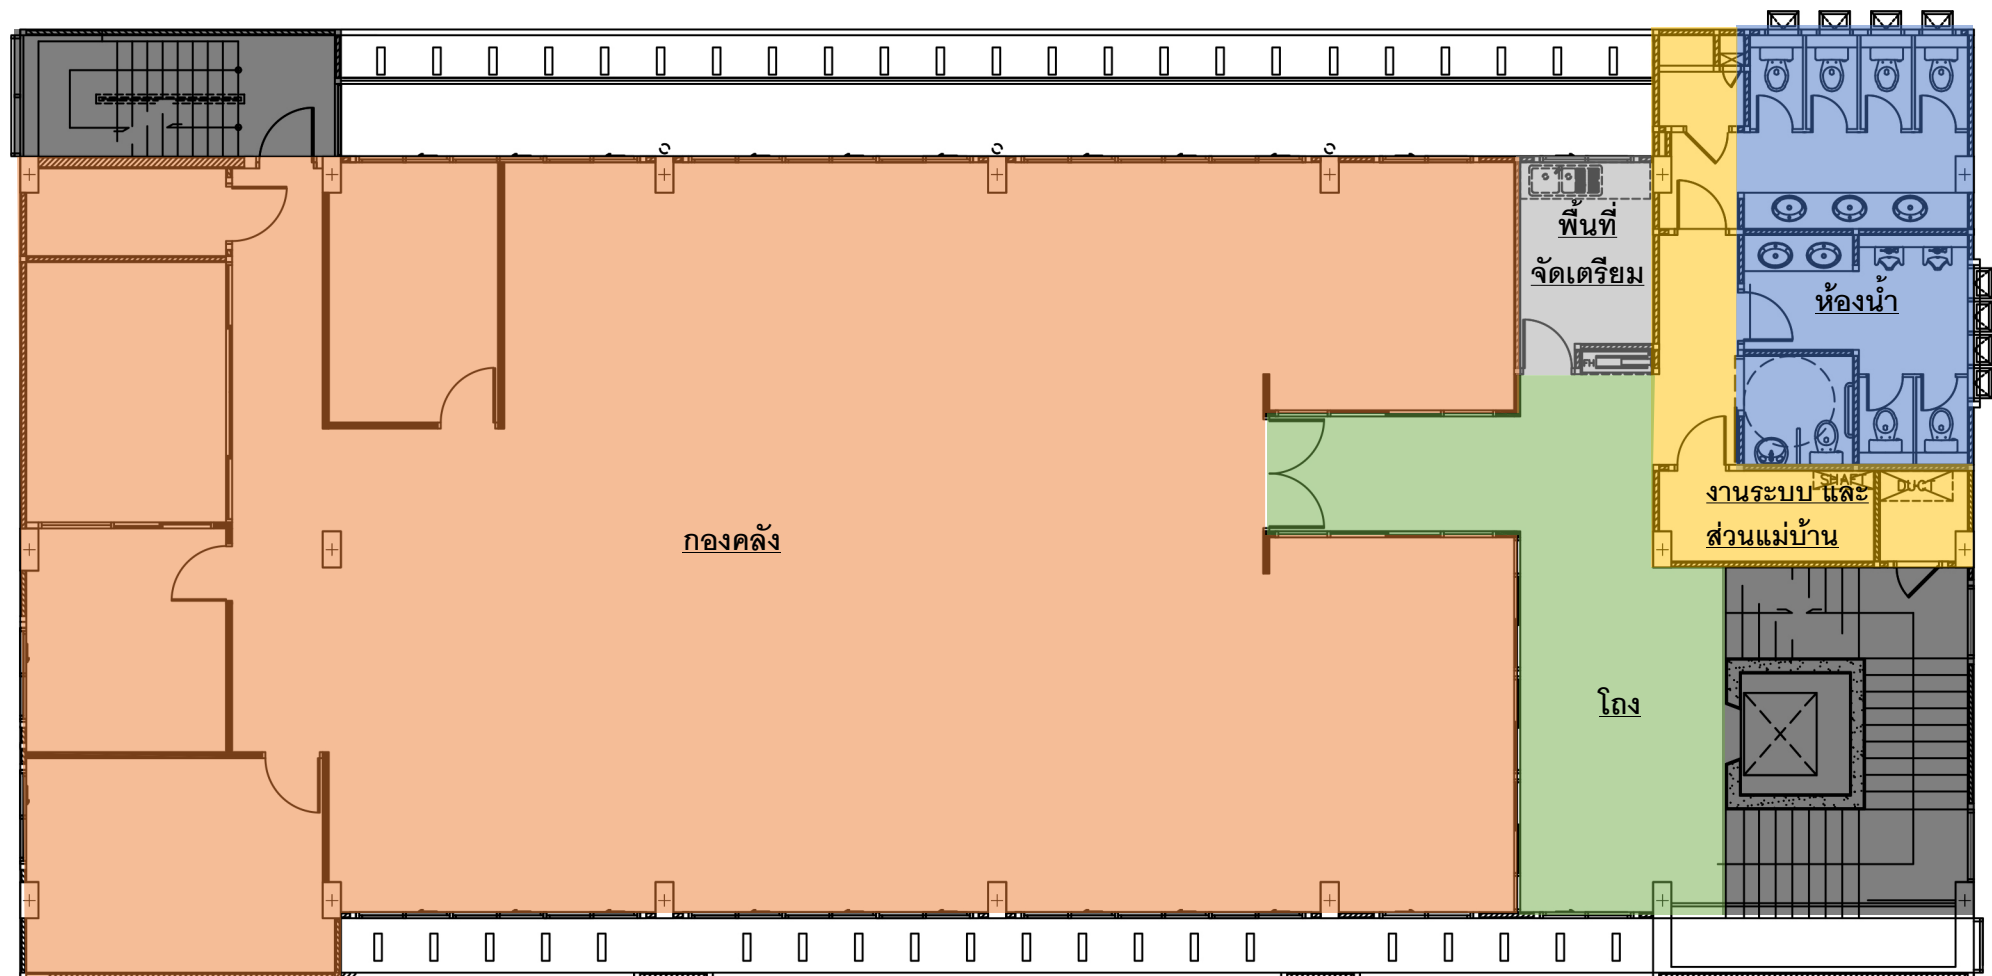

ผังพื้นที่ 2

มาตราส่วน 1:125



