

สรุปรายการจัดซื้อถังดับเพลิงอาคารสำนักงาน 2 มช.


■ เครื่องดับเพลิง Dry chemical ขนาด 15 ปอนด์ จำนวน 2 ถัง พร้อมตู้ใส่ จำนวน 1 ตู้

● เครื่องดับเพลิง CO2 ขนาด 15 ปอนด์ จำนวน 5 ถัง

● เครื่องดับเพลิงชนิดน้ำยาเหลวระเหย ขนาด 10 ปอนด์ จำนวน 5 ถัง



ผังอาคาร 2 ชั้น 1 สำนักงานมหาวิทยาลัย

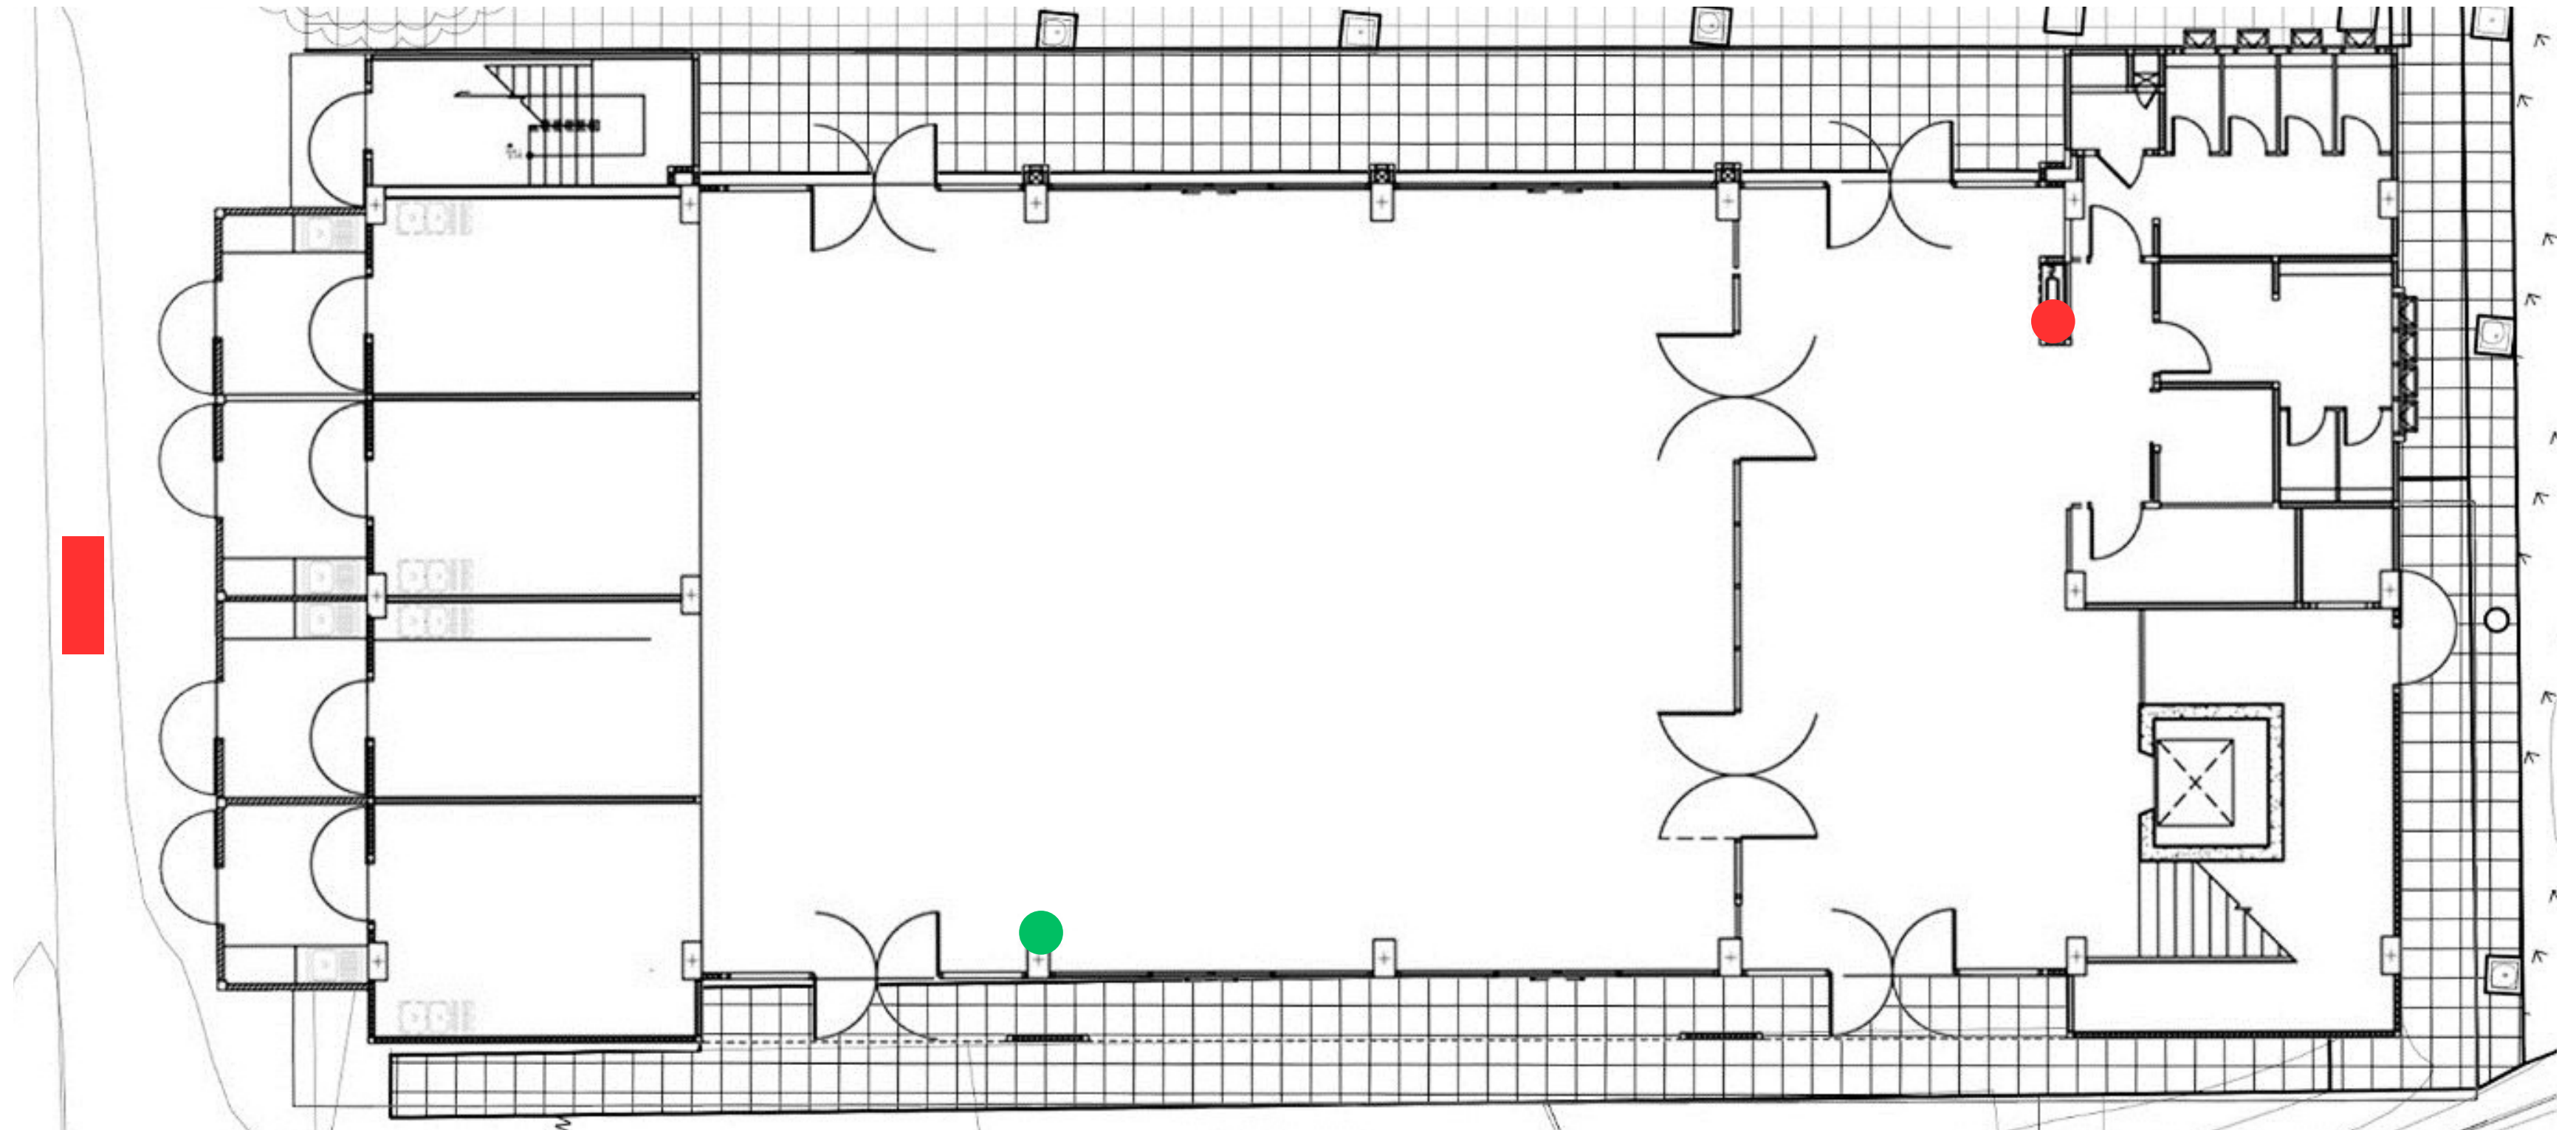

ตู้ใส่เครื่องดับเพลิง Dry Chemical ขนาด 15 ปอนด์ 2 ถัง




เครื่องดับเพลิง CO2 ขนาด 15 ปอนด์




เครื่องดับเพลิงชนิดน้ำยาเหลวระเหย ขนาด 10 ปอนด์

ผังอาคาร 2 ชั้น 2 สำนักงานมหาวิทยาลัย

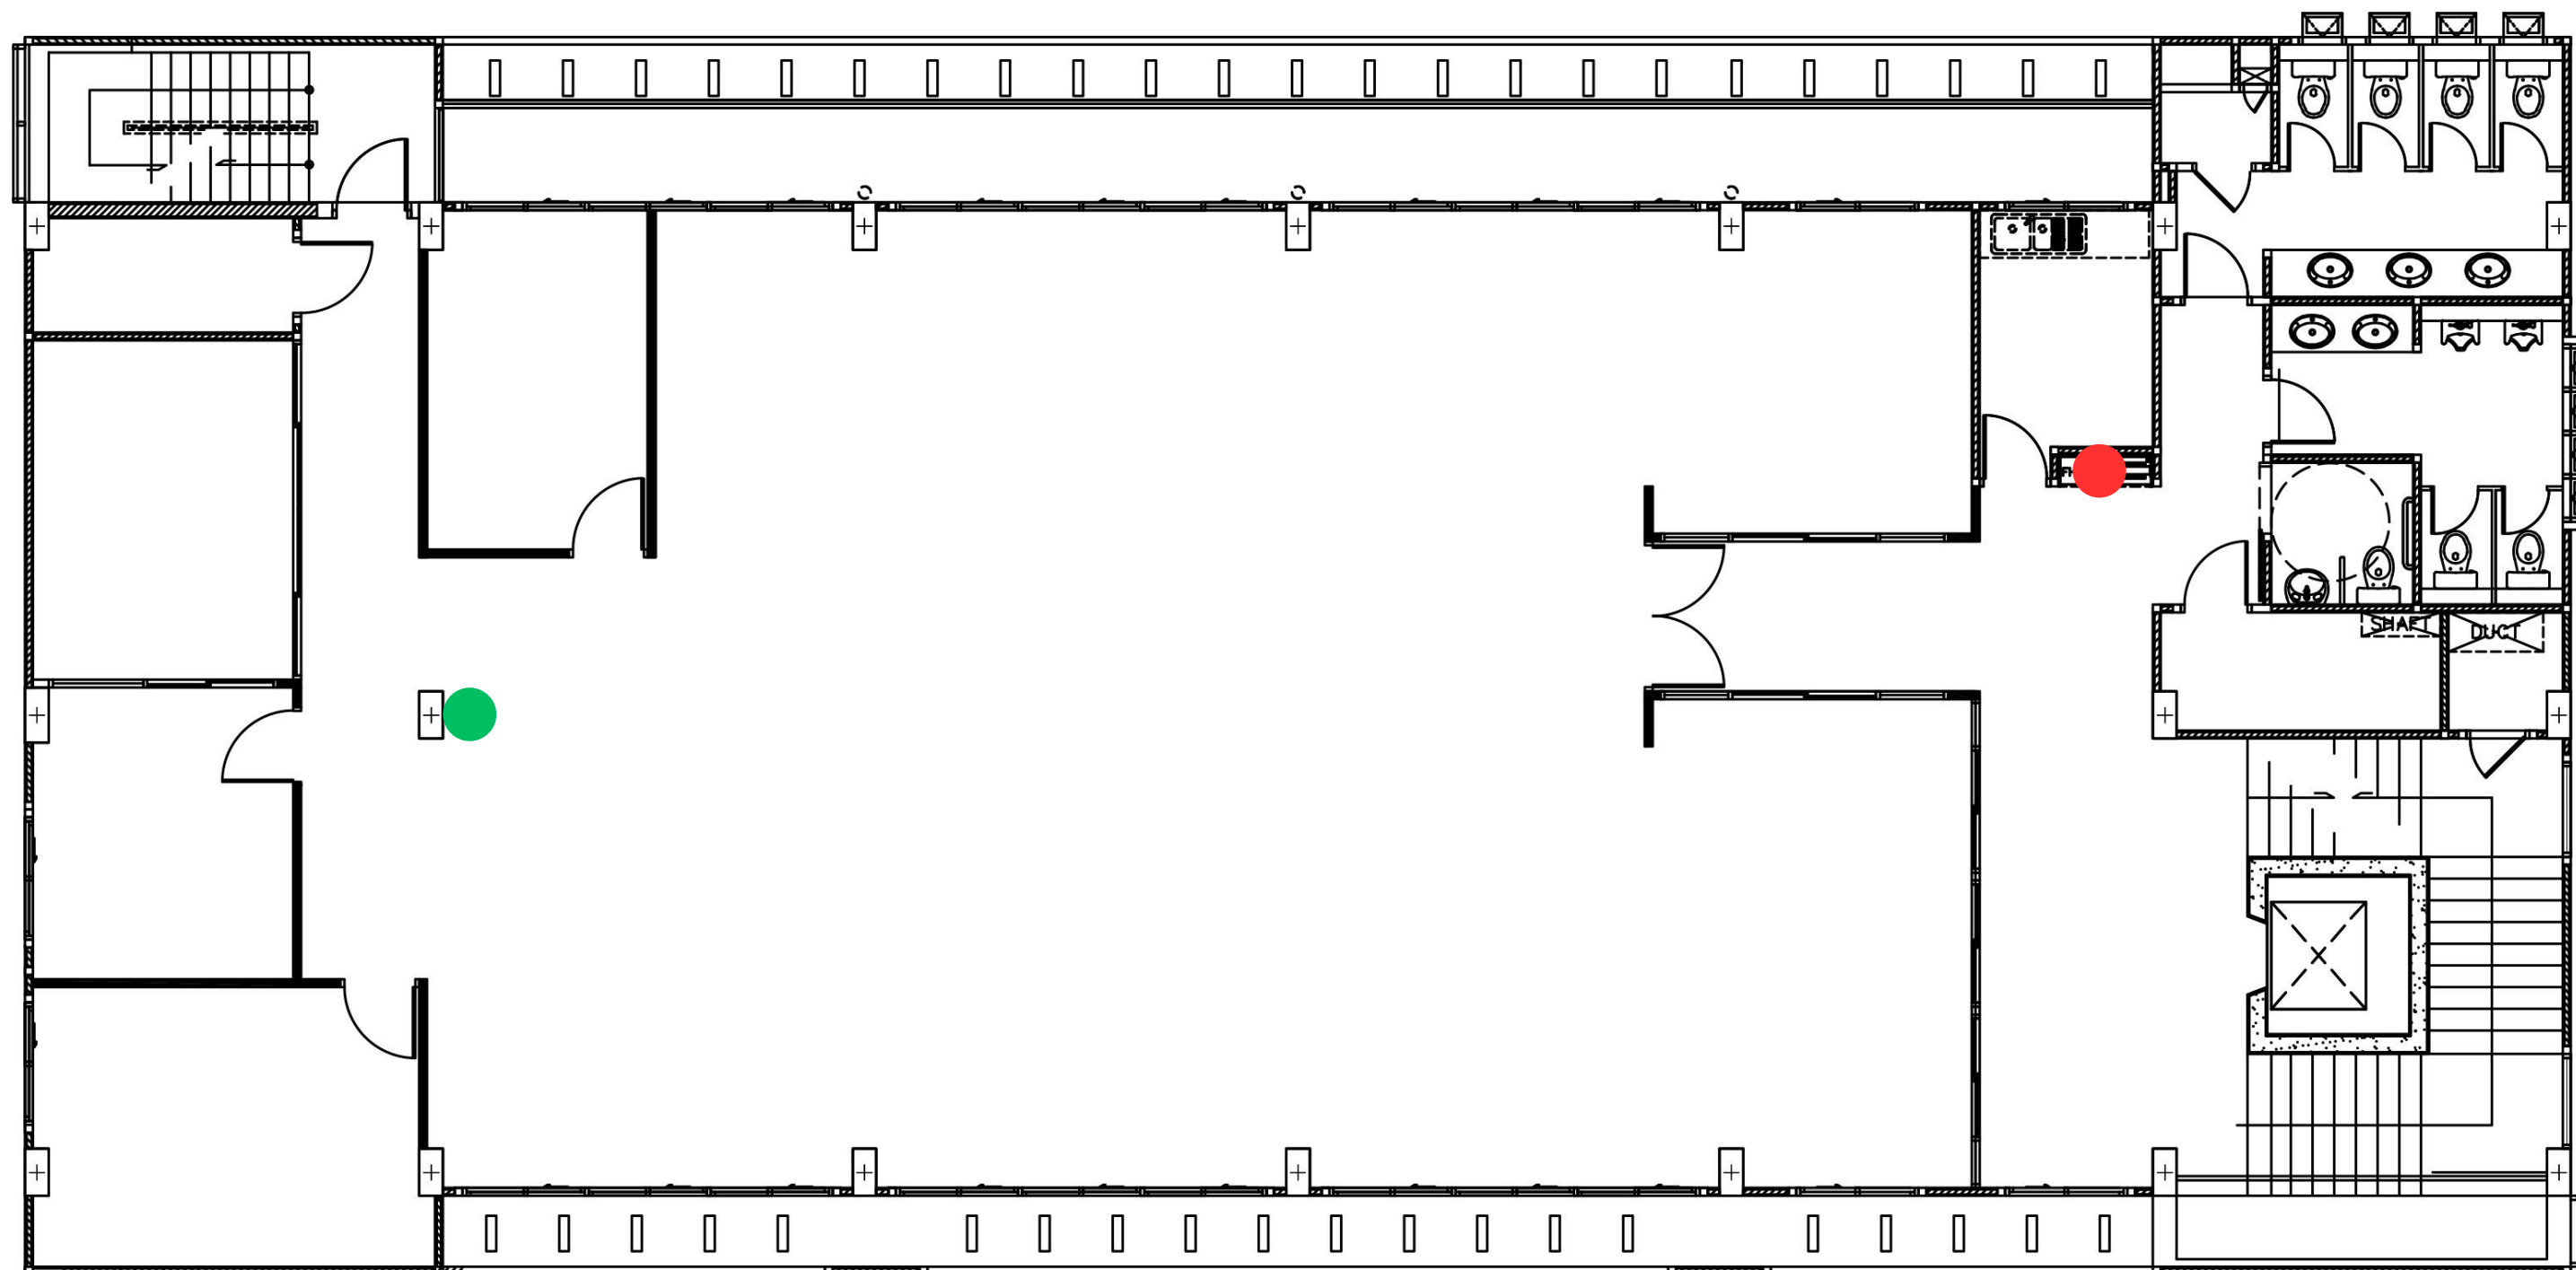


● เครื่องดับเพลิง CO2 ขนาด 15 ปอนด์ ● เครื่องดับเพลิงชนิดน้ำยาเหลวระเหย ขนาด 10 ปอนด์

ผังอาคาร 2 ชั้น 3 สำนักงานมหาวิทยาลัย

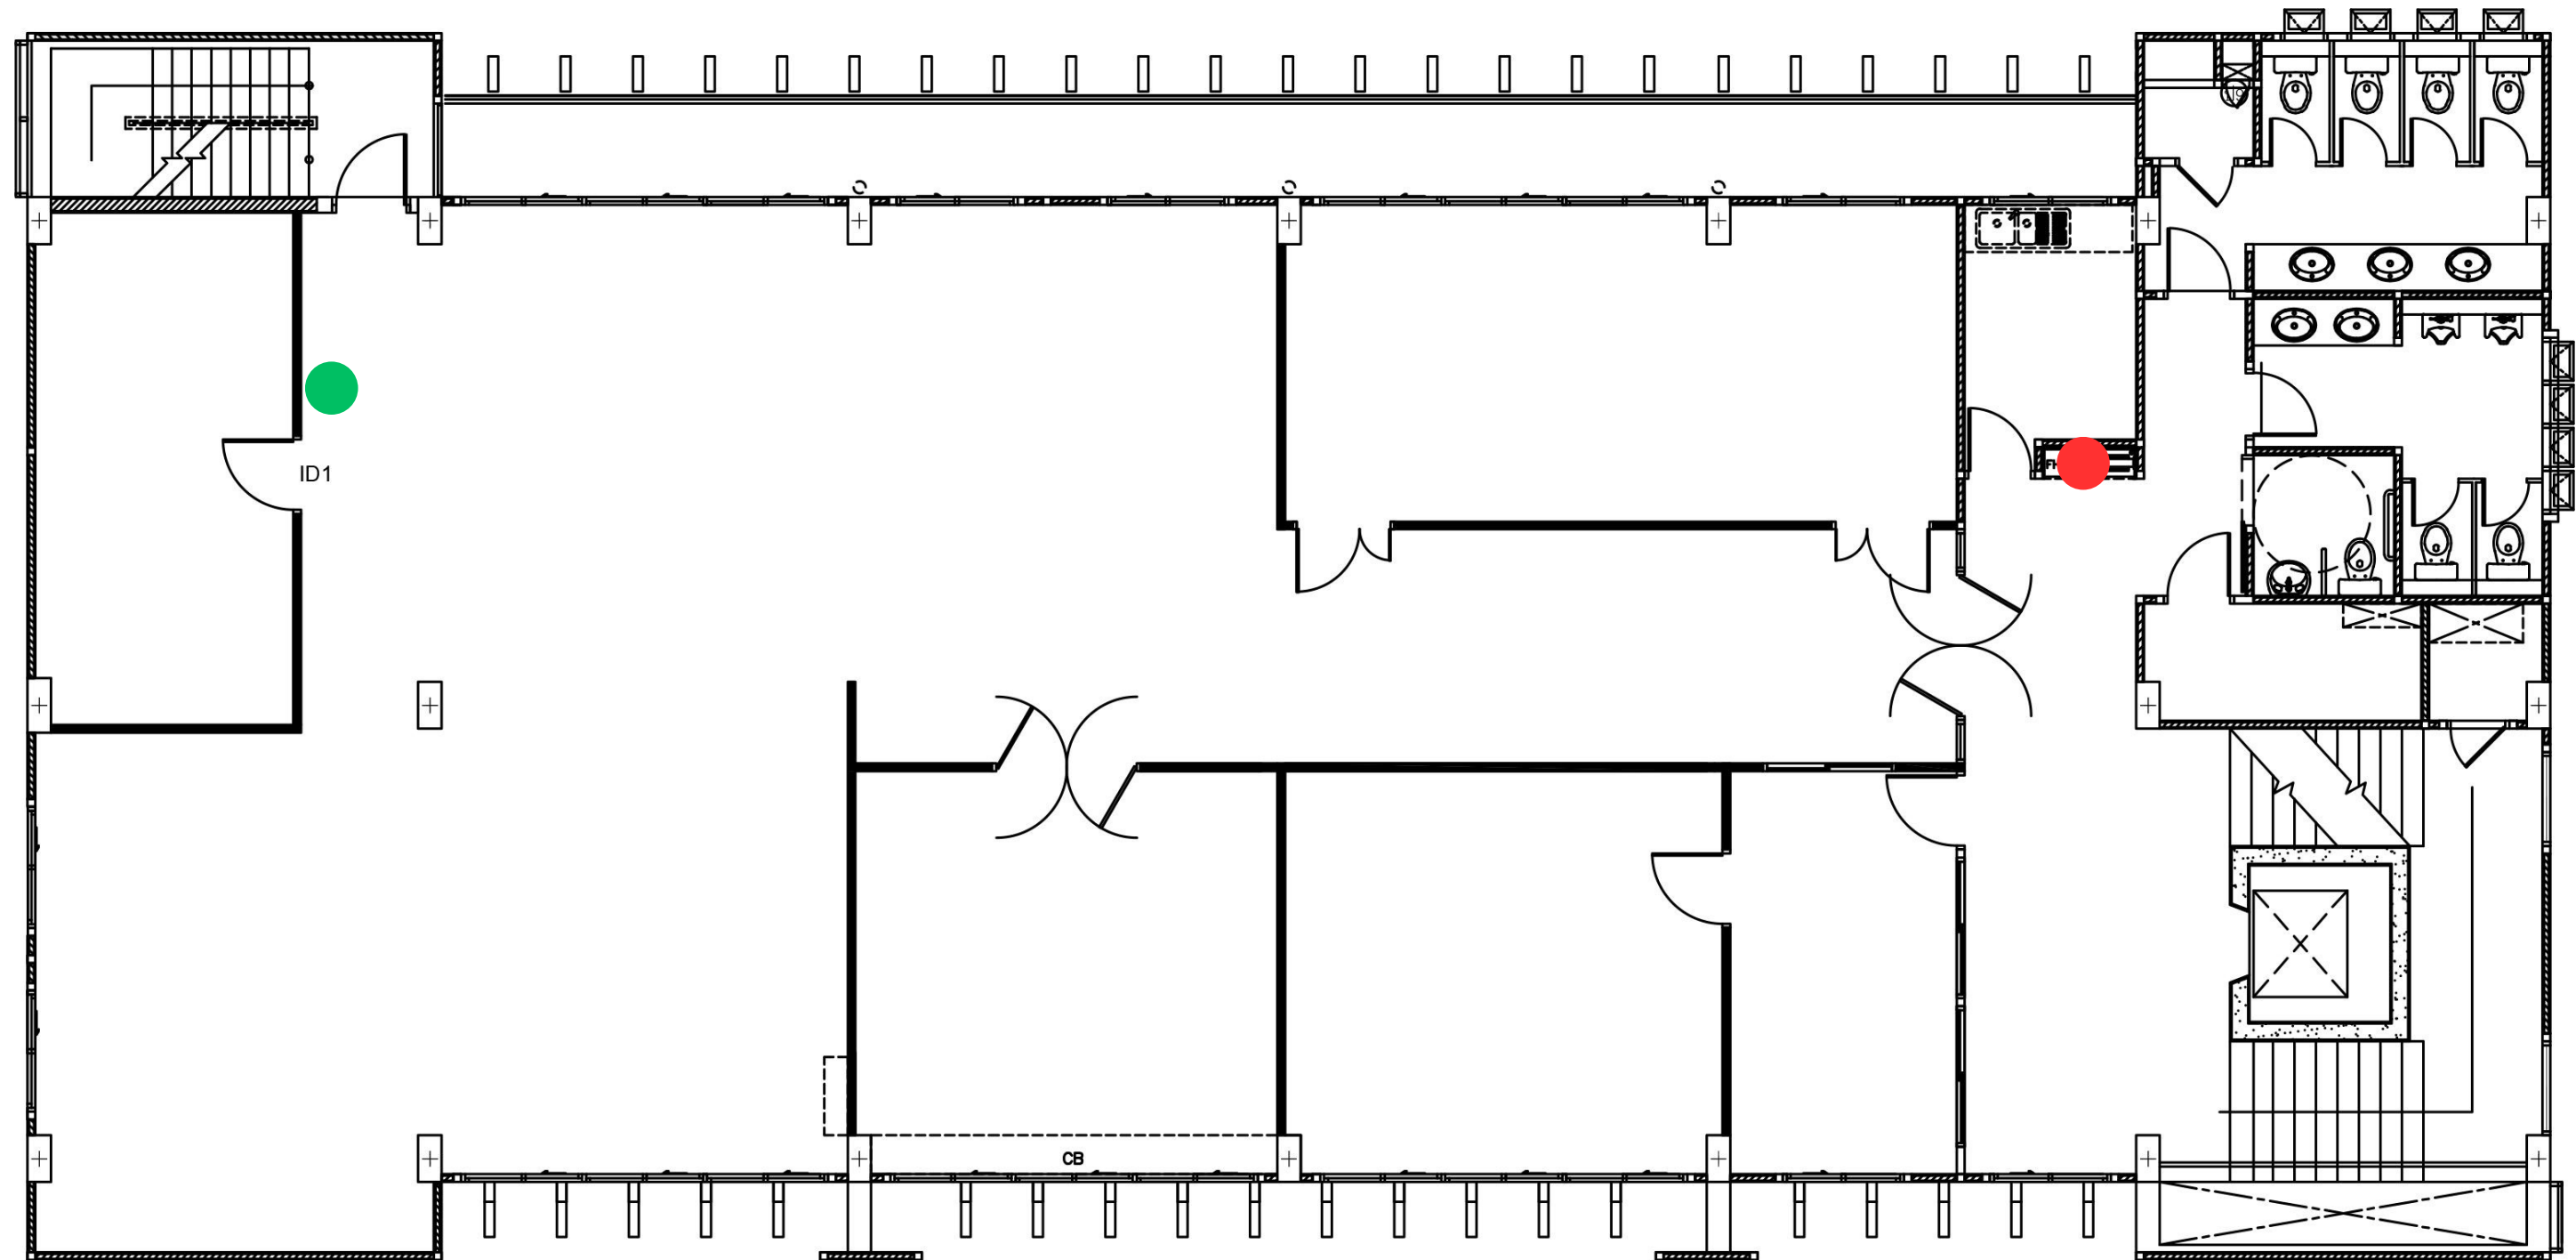


● เครื่องดับเพลิง CO2 ขนาด 15 ปอนด์ ● เครื่องดับเพลิงชนิดน้ำยาเหลวระเหย ขนาด 10 ปอนด์

ผังอาคาร 2 ชั้น 4 สำนักงานมหาวิทยาลัย

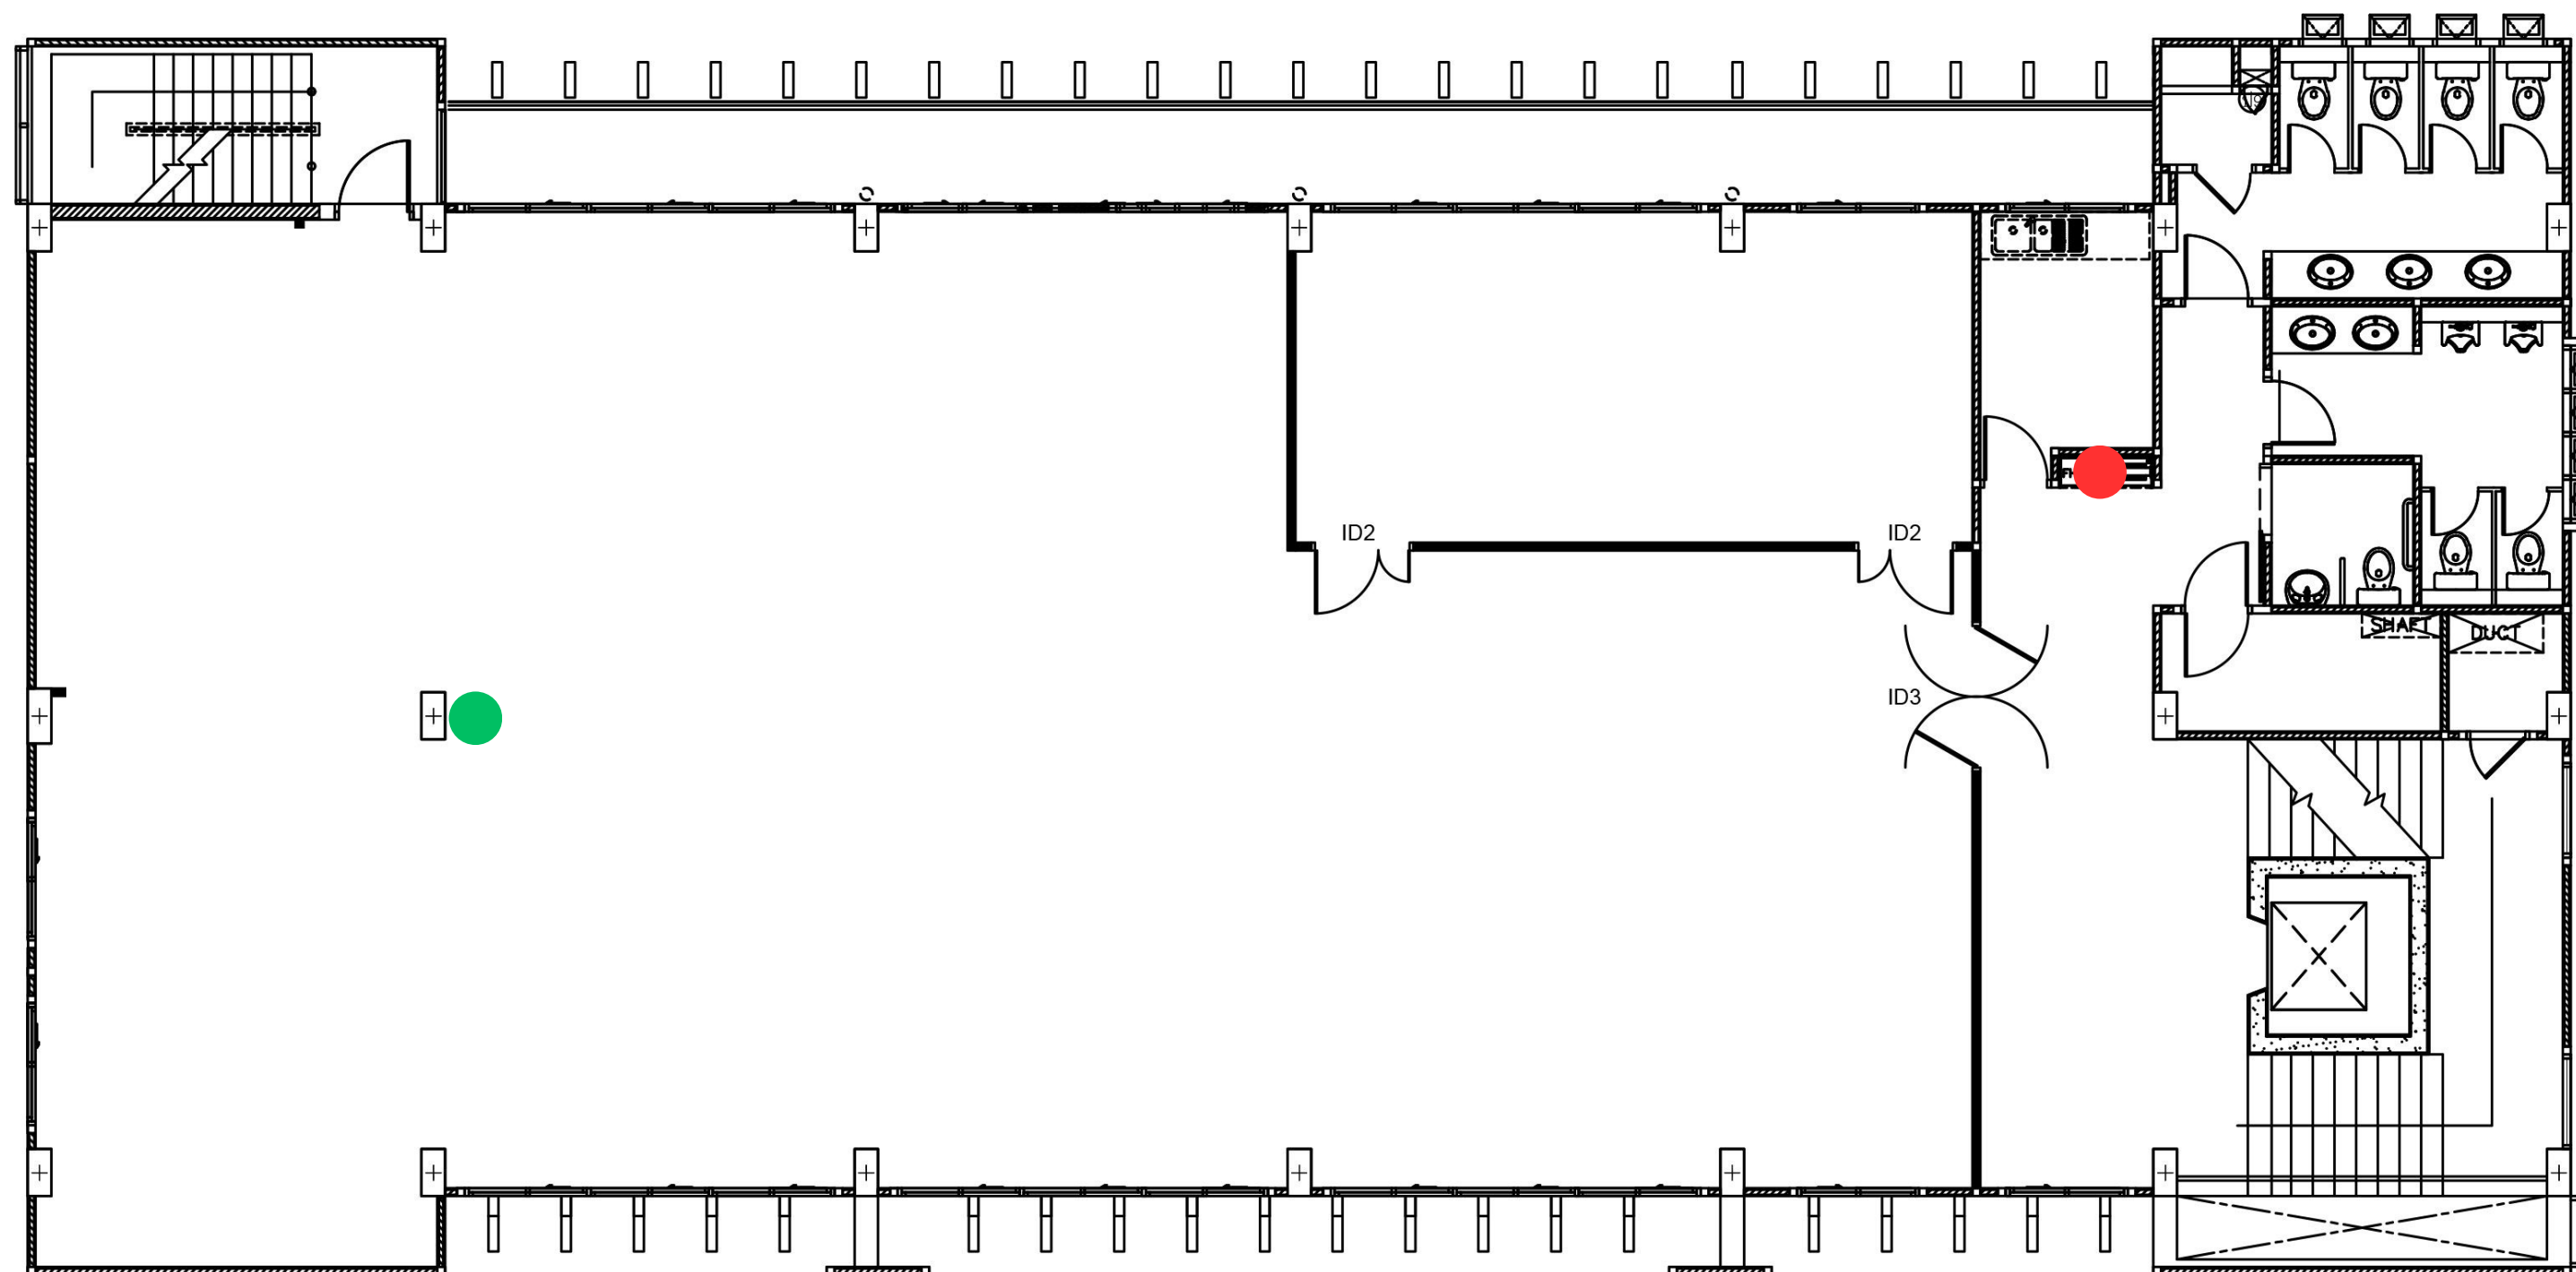

● เครื่องดับเพลิง CO2 ขนาด 15 ปอนด์ ● เครื่องดับเพลิงชนิดน้ำยาเหลวระเหย ขนาด 10 ปอนด์

ผังอาคาร 2 ชั้น 5 สำนักงานมหาวิทยาลัย

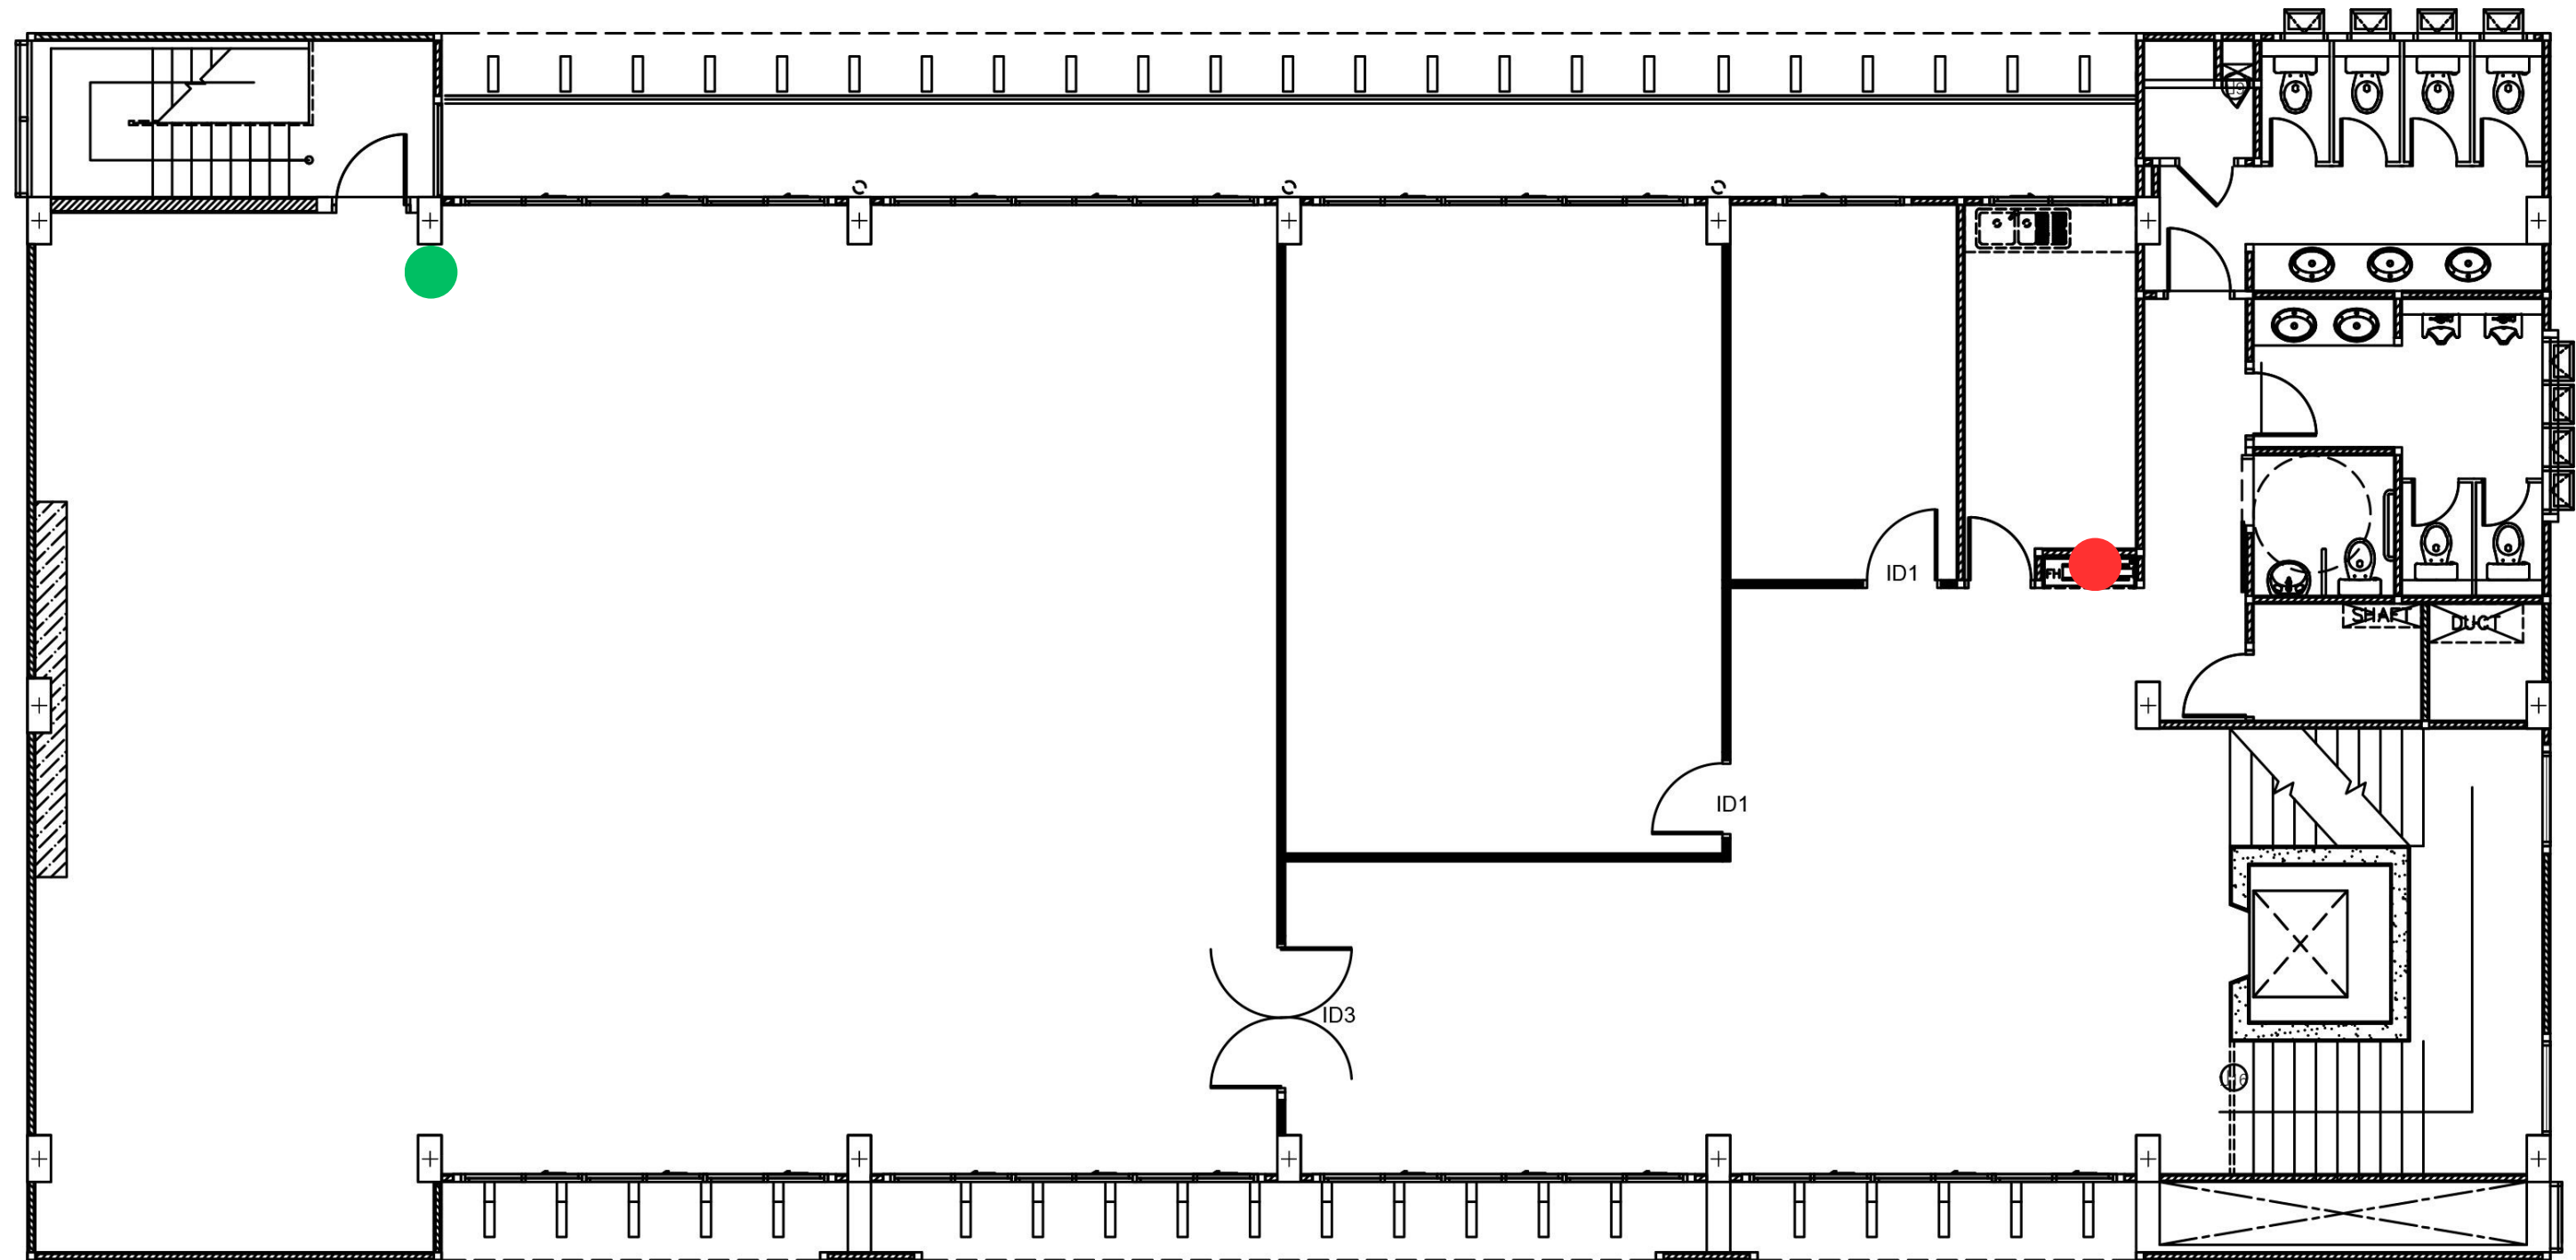

● เครื่องดับเพลิง CO2 ขนาด 15 ปอนด์ ● เครื่องดับเพลิงชนิดน้ำยาเหลวระเหย ขนาด 10 ปอนด์